

Die Urheberrechte dieser Zeichnung stehen ausschliesslich der Firma KGG Brandschutzsysteme GmbH zu. Die Zeichnung darf ohne Einverständnis der Firma KGG Brandschutzsysteme GmbH nicht kopiert oder vervielfältigt werden.	Oberflächenbeschichtung		geprüft Fa. KGG:		geprüft Kunde:	
	Gehäuse:		(Datum, Name)		(Datum, Name)	
	Abschlussprofil:					
	Führungsschiene:					
	Wandöffnungen und Wandneigung gemäss DIN 18202		Einbaubezeichnung		Maßstab: 1 : 10	
	Produkt Nr.: TFR-F		x Stück Rauchschutzgewebe		Gewicht: kg	
Datum		Name		Kunde / Projekt		
		Götz		Systemzeichnung		
6				Feste Rauchschürze		
5				Lieferanschrift		
4				Festfeld 01		
3				Zeichnungsnummer		
2				XXXXXXXX-YY		
1				Blatt		
Index		Änderung		A3		
		Datum		Bl.		
		Name		Pfad: X:\Aufträge\		



Melchior-Meyr-Str. 22
86757 Ehrlingen
Tel.: 0 90 81 / 2 90 31-0
Fax.: 0 90 81 / 2 90 31-25
www.KGG-Brandschutz.de

1 2 3 4 5 6 7 8

A A


B B

C C



D D

E E


F F

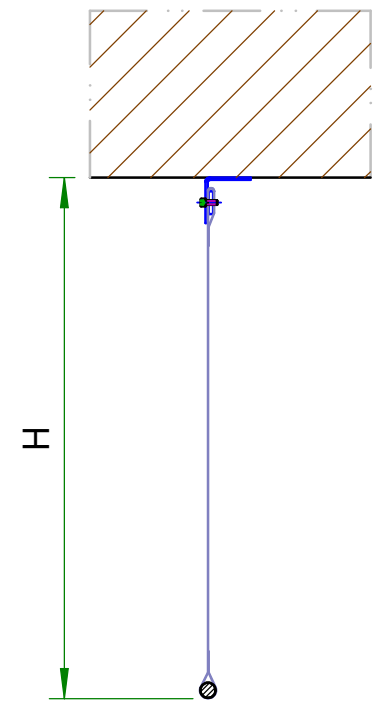

A - A

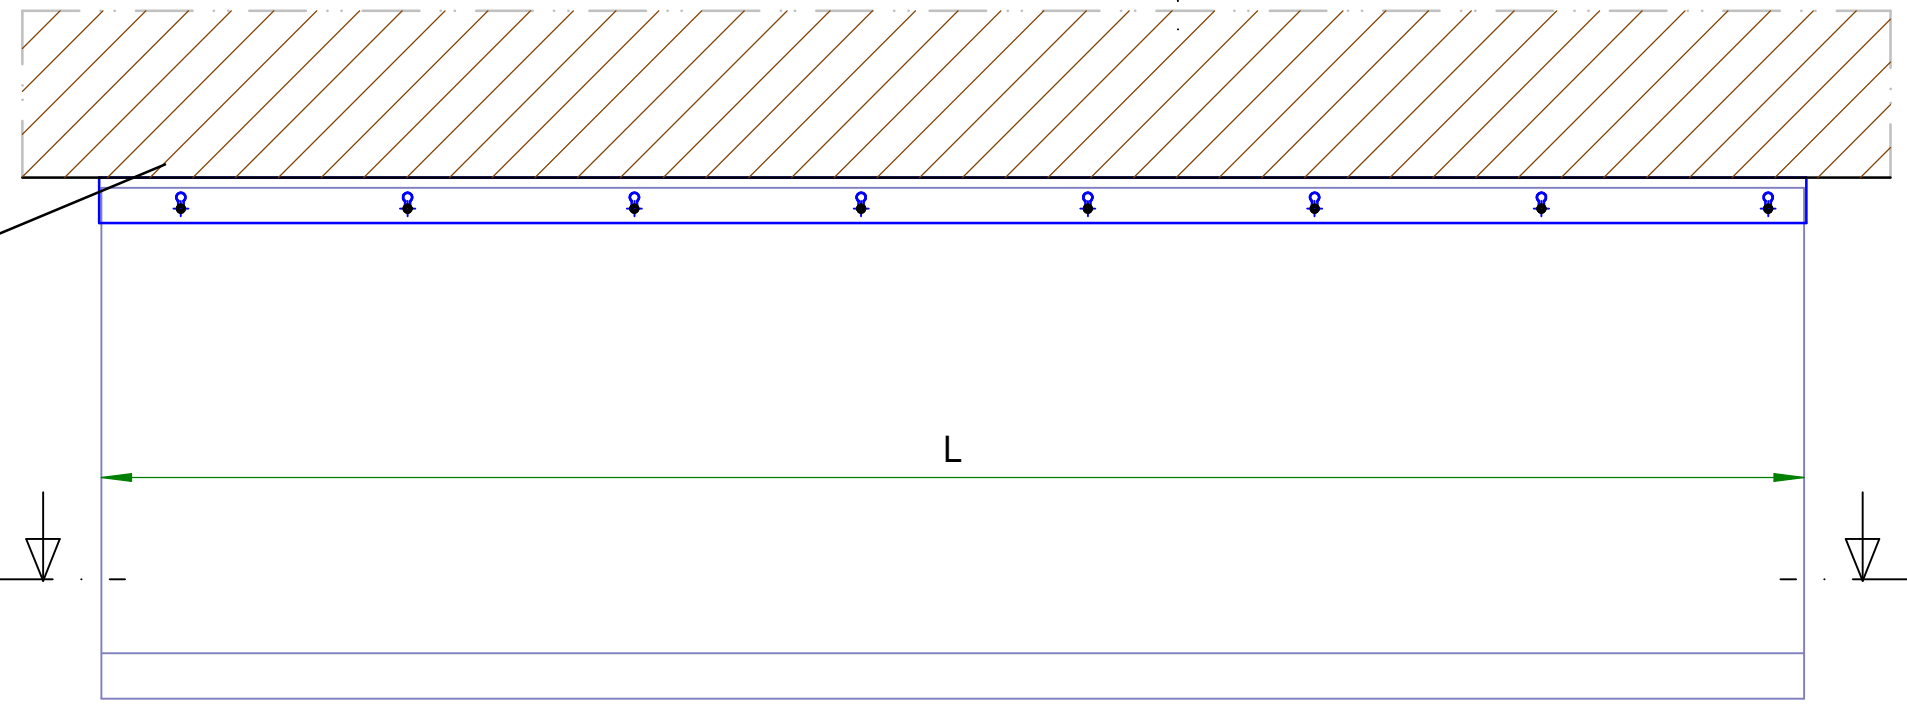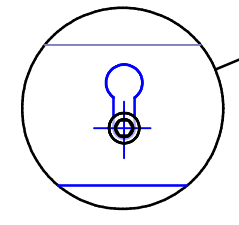


B - B

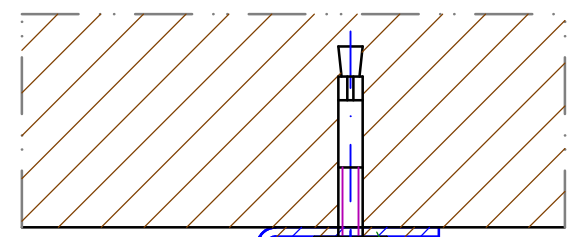


1. Deckenwinkel am Bauwerk befestigen.

2 Glasgewebe mit eingenähtem Flachstahl in Deckenwinkel einhängen und verschrauben.

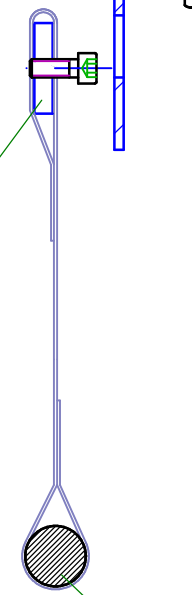

3. Beschwerungsmaterial in Gewebetasche einschieben

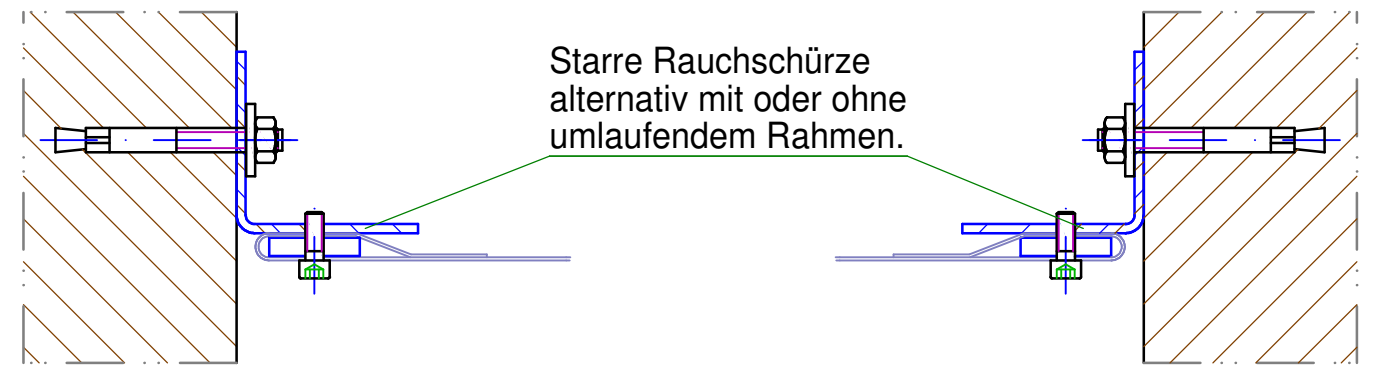

Starre Rauchschürze alternativ mit oder ohne umlaufendem Rahmen.

Die Urheberrechte dieser Zeichnung stehen ausschliesslich der Firma KGG Brandschutzsysteme GmbH zu. Die Zeichnung darf ohne Einverständnis der Firma KGG Brandschutzsysteme GmbH nicht kopiert oder vervielfältigt werden.	Oberflächenbeschichtung		geprüft Fa. KGG:		geprüft Kunde:	
	Gehäuse: verz.		(Datum, Name)		(Datum, Name)	
	Abschlussprofil: verz.					
	Führungsschiene: verz.					
	Wandöffnungen und Wandneigung gemäss DIN 18202		Einbaubezeichnung		Maßstab: 1 : 10	
	Produkt Nr.: TFR-FF				Gewicht: kg	
Datum		Name		Kunde / Projekt		
		Glöckner		Systemzeichnung		
6				Starre Rauchschürze		
5				Lieferanschrift		
4						
3				Zeichnungsnummer Starre Rauchschürze		
2						
1						
Index		Änderung Datum Name		Blatt A3		
				Bl.		



KGG-Brandschutzsysteme GmbH
 Max-Planck-Straße 2
 86757 Wallerstein
 Tel.: 0 90 81 / 2 90 31-0
 Fax.: 0 90 81 / 2 90 31-25
 www.kgg-brandschutz.de

Pfad: X/Technik/Kundendetails?

1 2 3 4 5 6 7 8